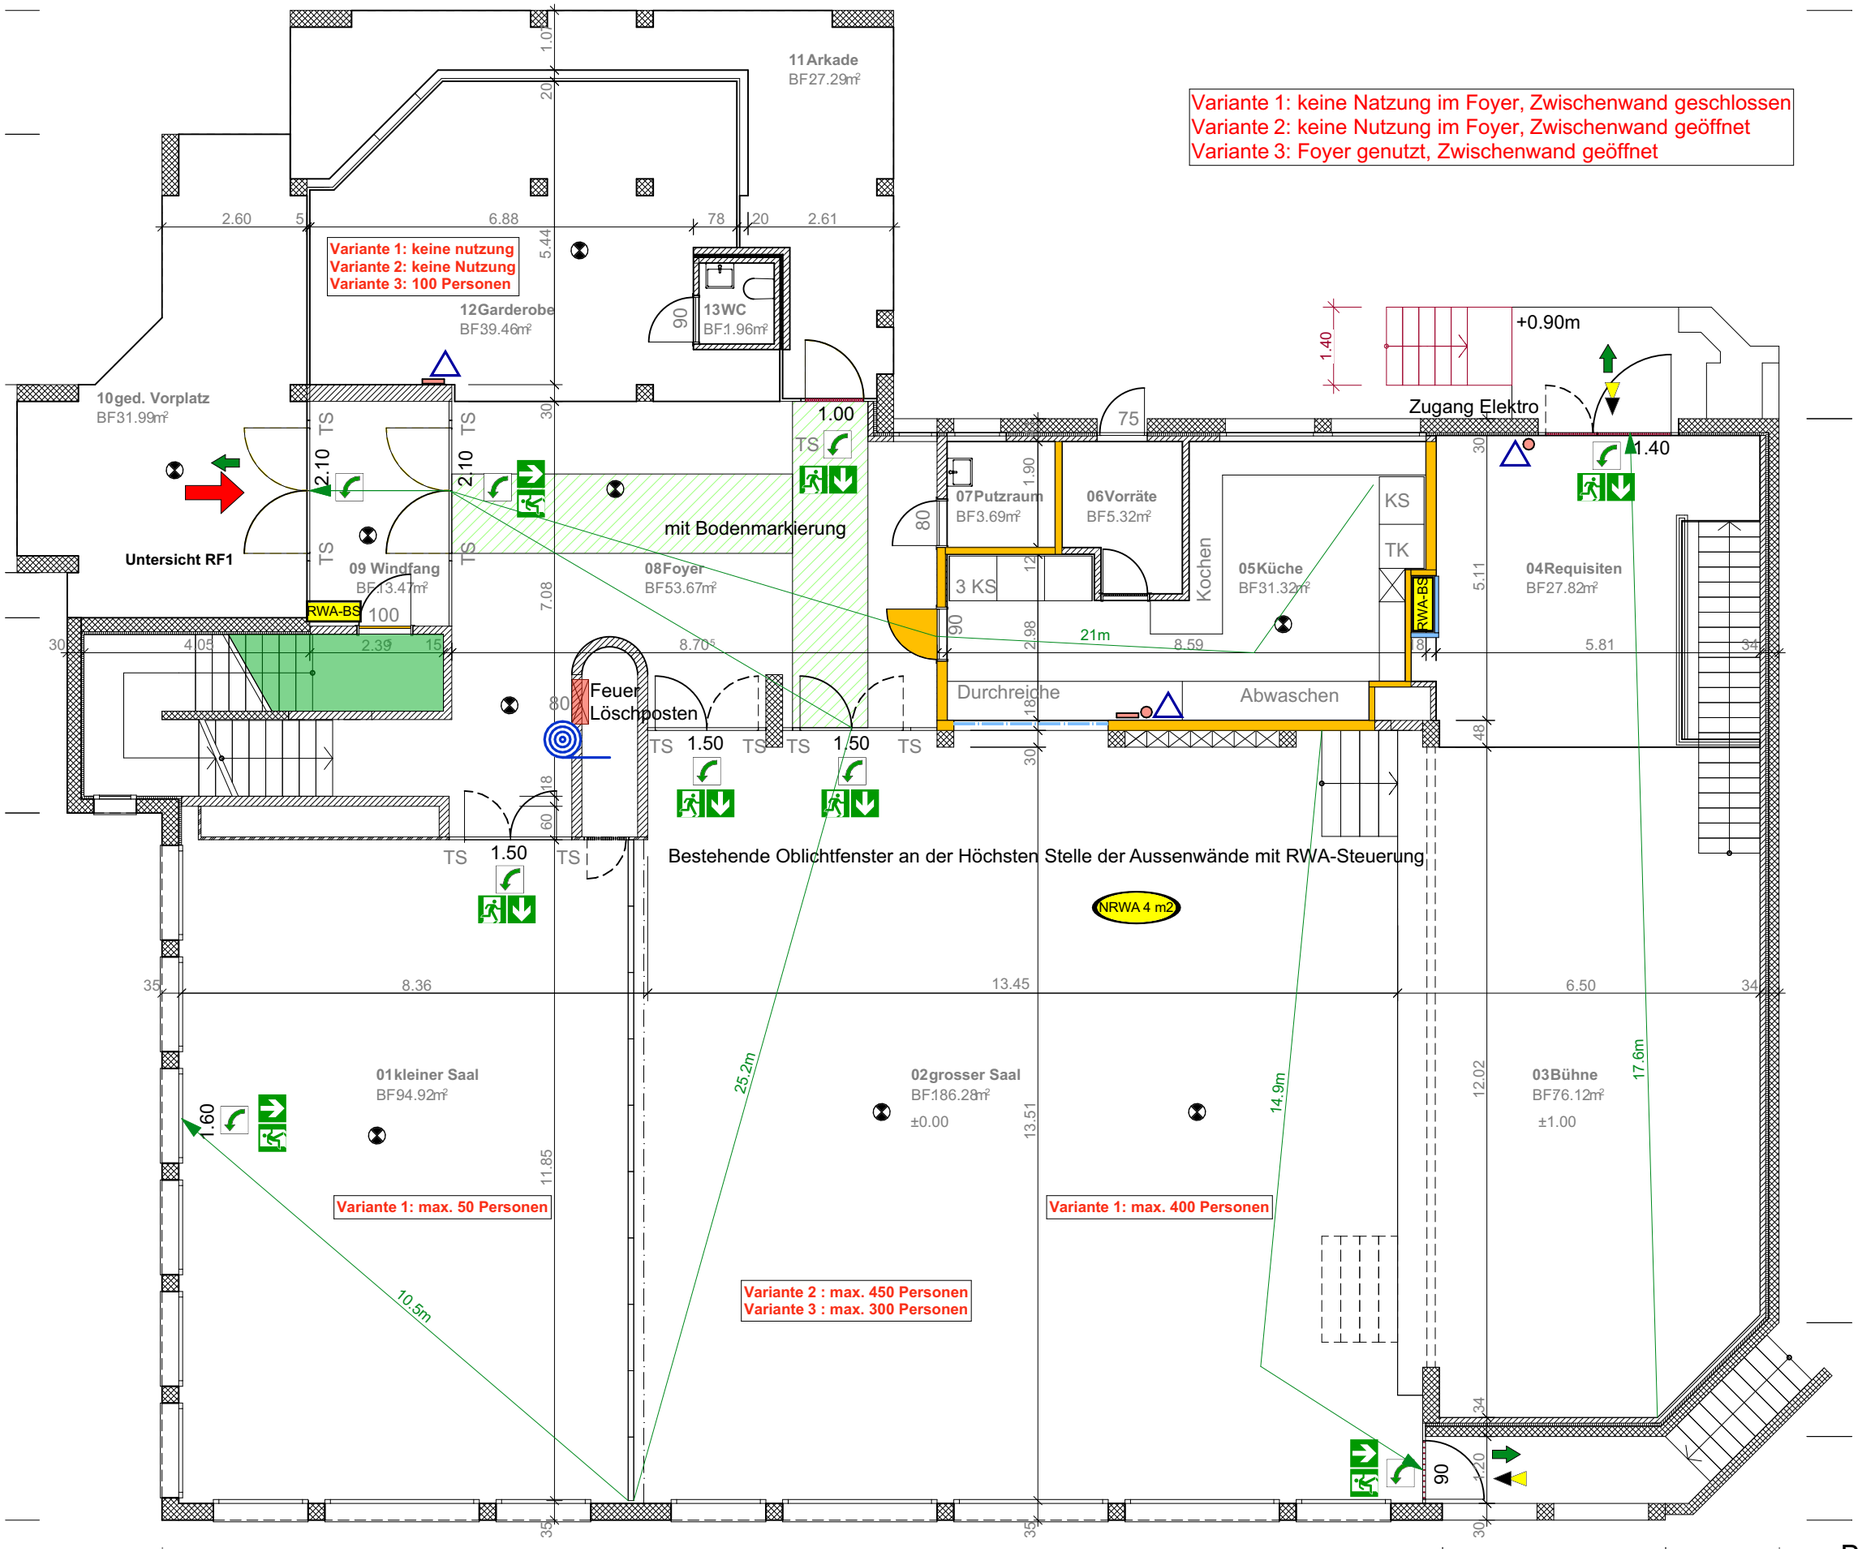

Brandschutzkonzept EG

kmb Planung Bauleitung

Objekt: 2308 Raumkonzept Pfarreiheim
Bauherr: Einwohnergemeinde Neuenkirch, Luzernerstrasse 16 6206 Neuenkirch

Mst. 1:110
12.01.2024