


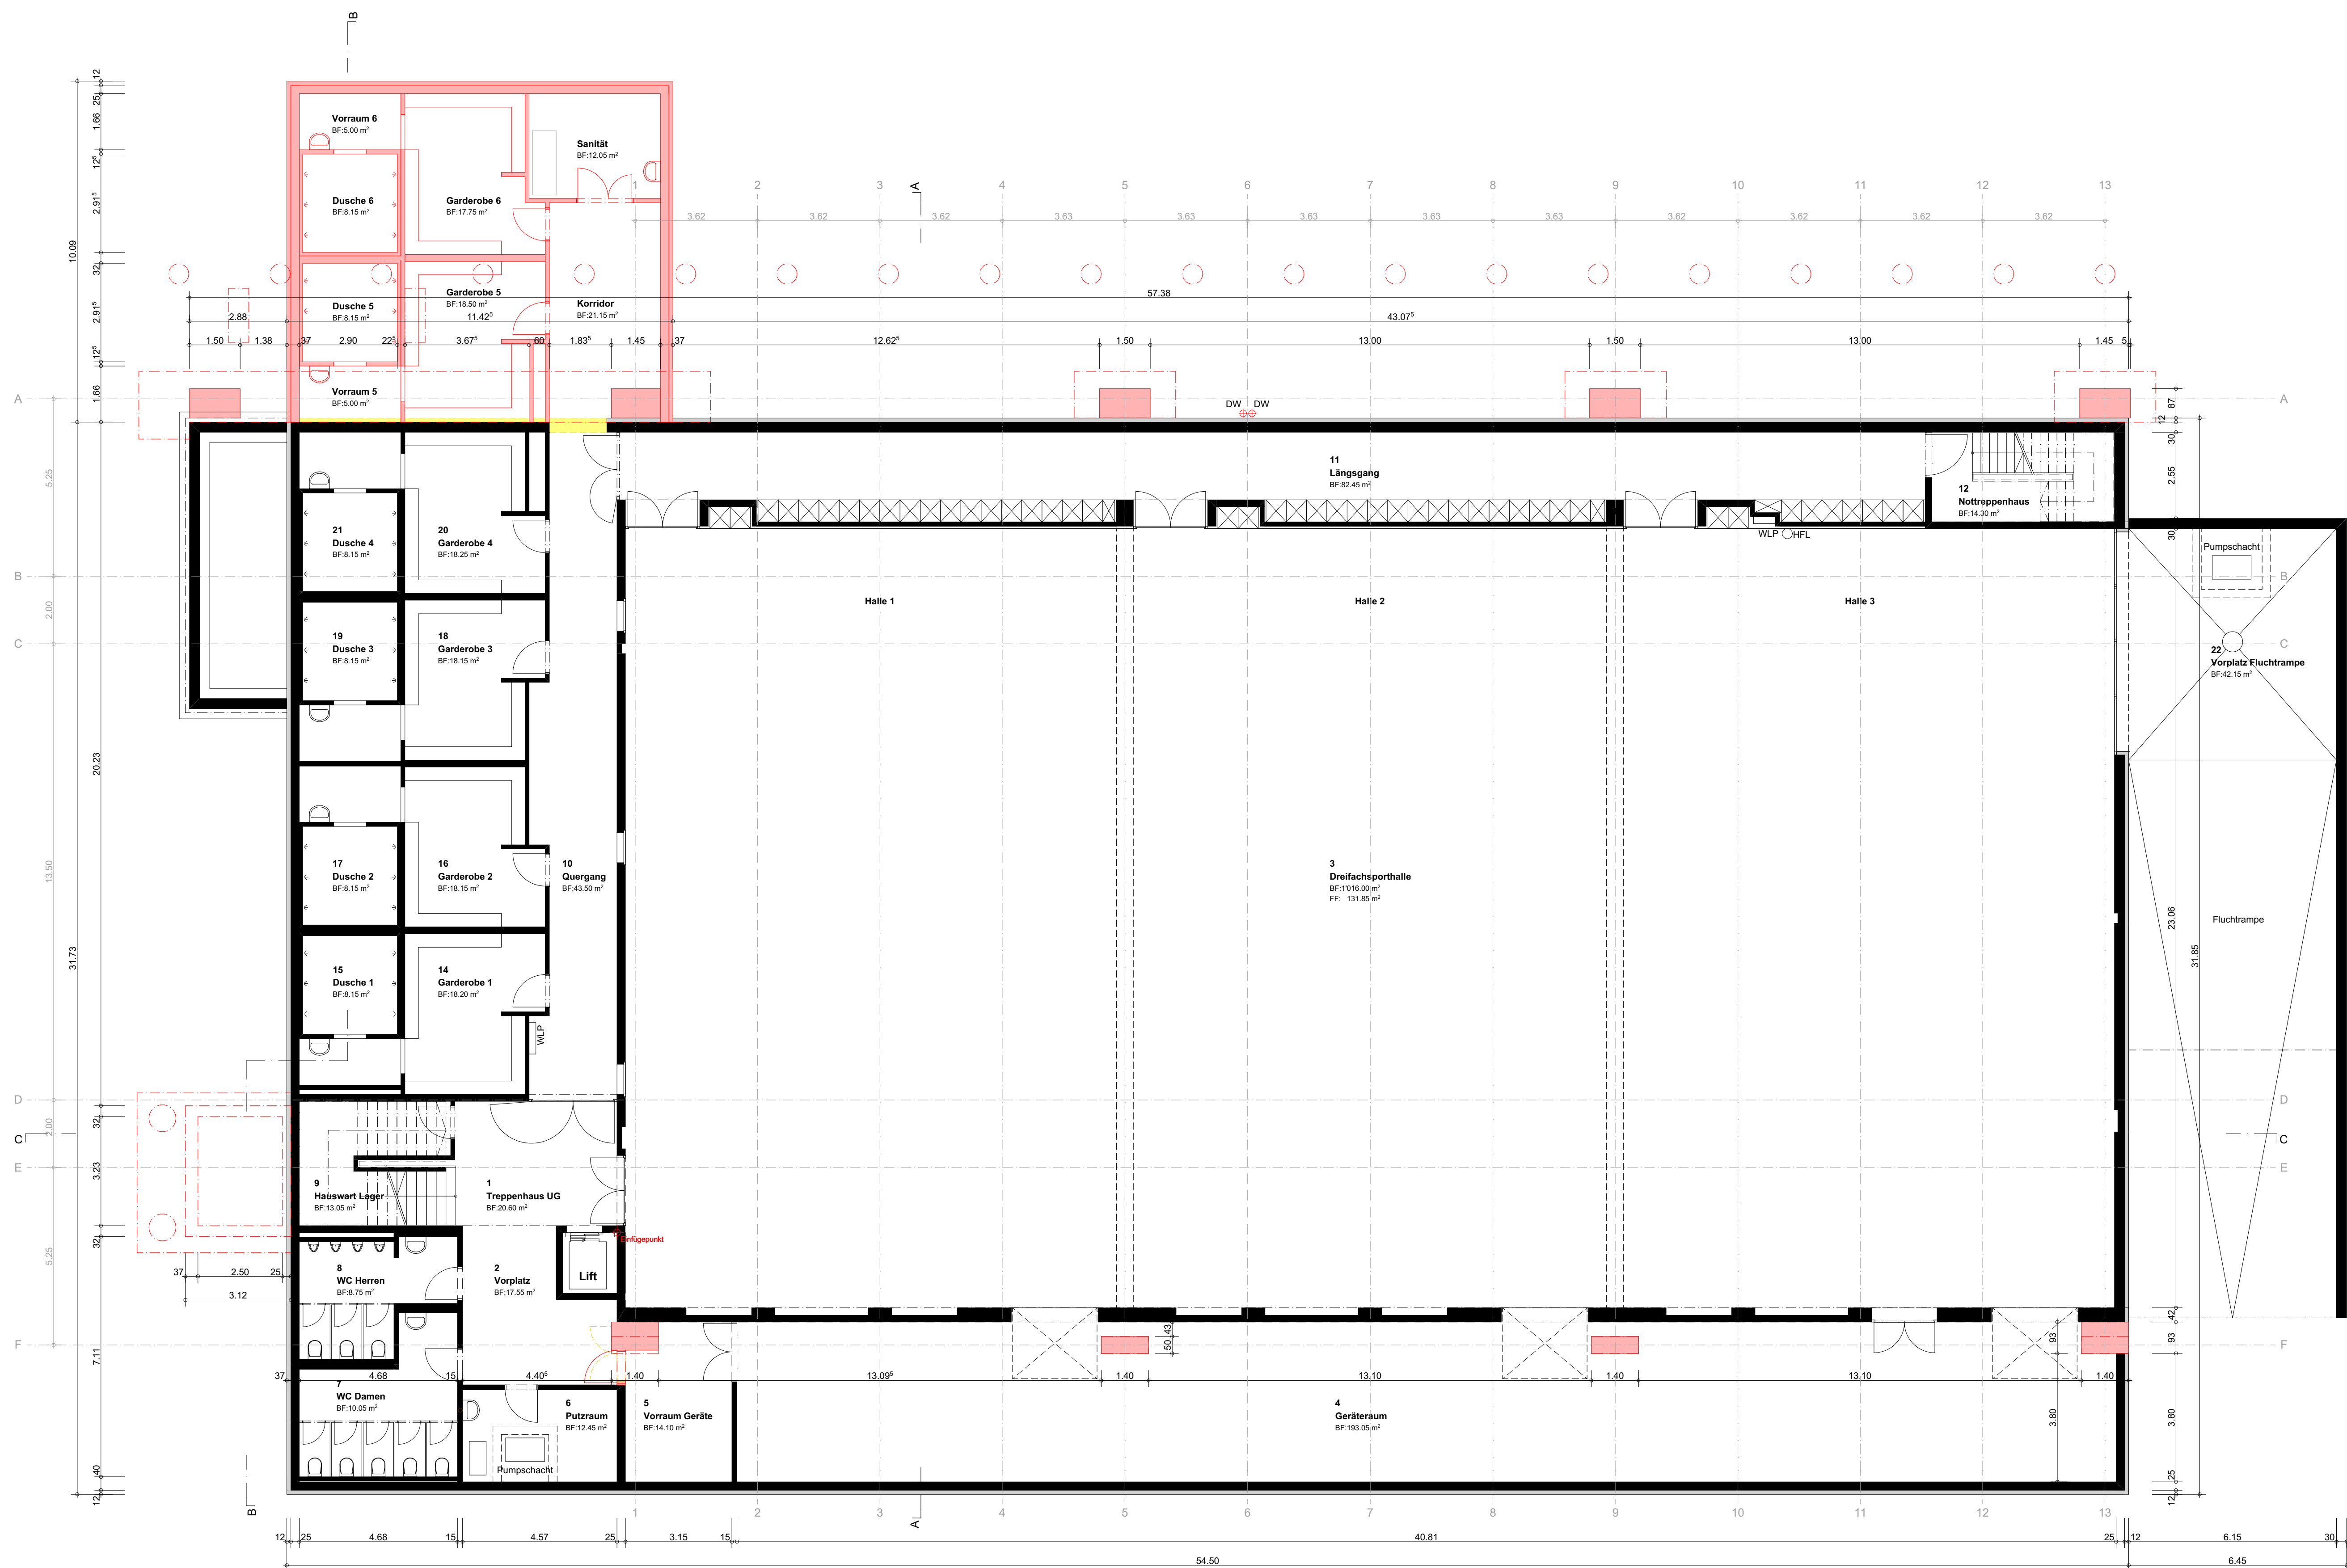


Legende:
Bestand
Neu
Aus- / Abbruch

Der Architekt

baderpartner
planen bauen nutzen

Der Bauherr / Der Grundeigentümer
Gemeinde Neuenkirch

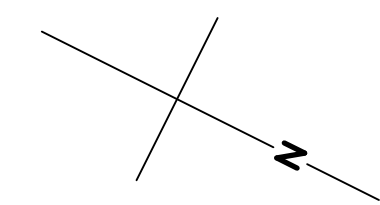

± 0.00 = 557.10 m ü. M.

baderpartner
planen bauen nutzen

Neubau Musik- und Kulturraum Grünau
Gemeinde Neuenkirch
Untergeschoss
6206 Neuenkirch
6206 Neuenkirch
Baugeschoss

baderpartner ag	Schachenallee 29	5000 Aarau	Erstellt Datum	Versions-Datum	Version	Vaum	Freigabe	Größe	Projekt Nr.	Mst.	Plan Nr.
arau@baderpartner.ch	Tel: 062 738 80 20	Fax: 062 738 80 21	25.11.2019/mül	03.12.2019	V01	mül	saß	105/60	3071.00	1:100	310