



Chappuis Aregger Solèr Architekten AG

Menzbergstrasse 9 6130 Willisau T 041 972 59 10 F 041 972 59 11
Höfigasse 3 6400 Altkorf T 041 874 07 90 F 041 874 07 91 www.cas-architekten.ch
Obergrundstr. 73 6000 Luzern 4 T 041 418 00 80 F 041 418 00 81 info@cas-architekten.ch

BAUOBJEKT : Neubau Kindergarten, Bergstrasse 8, 6206 Neuenkirch
BAUHERRSCHAFT : Einwohnergemeinde Neuenkirch, Luzernstrasse 16, 6206 Neuenkirch
PLAN : Grundriss 1, Untergeschoss
14546-201 Mst.: 1:100 Rev.: Gez.: 31.10.2014 MAb Gr.: 84/60
±0.00 OK FB EG = 565.55 m.ü.Meer

Bauherrschaft :
Einwohnergemeinde Neuenkirch, Luzernstrasse 16, 6206 Neuenkirch



Gemeinderat Neuenkirch
Präsident: *[Signature]* Schreibrin: *[Signature]*
Neuenkirch, 31.10.2014

Grundeigentümer :
Einwohnergemeinde Neuenkirch, Luzernstrasse 16, 6206 Neuenkirch

Gemeinderat Neuenkirch
Präsident: *[Signature]* Schreibrin: *[Signature]*
Neuenkirch, 31.10.2014

Projektverfasser :
CAS Chappuis Aregger Solèr Architekten AG

Luzern, 31.10.2014 *[Signature]*

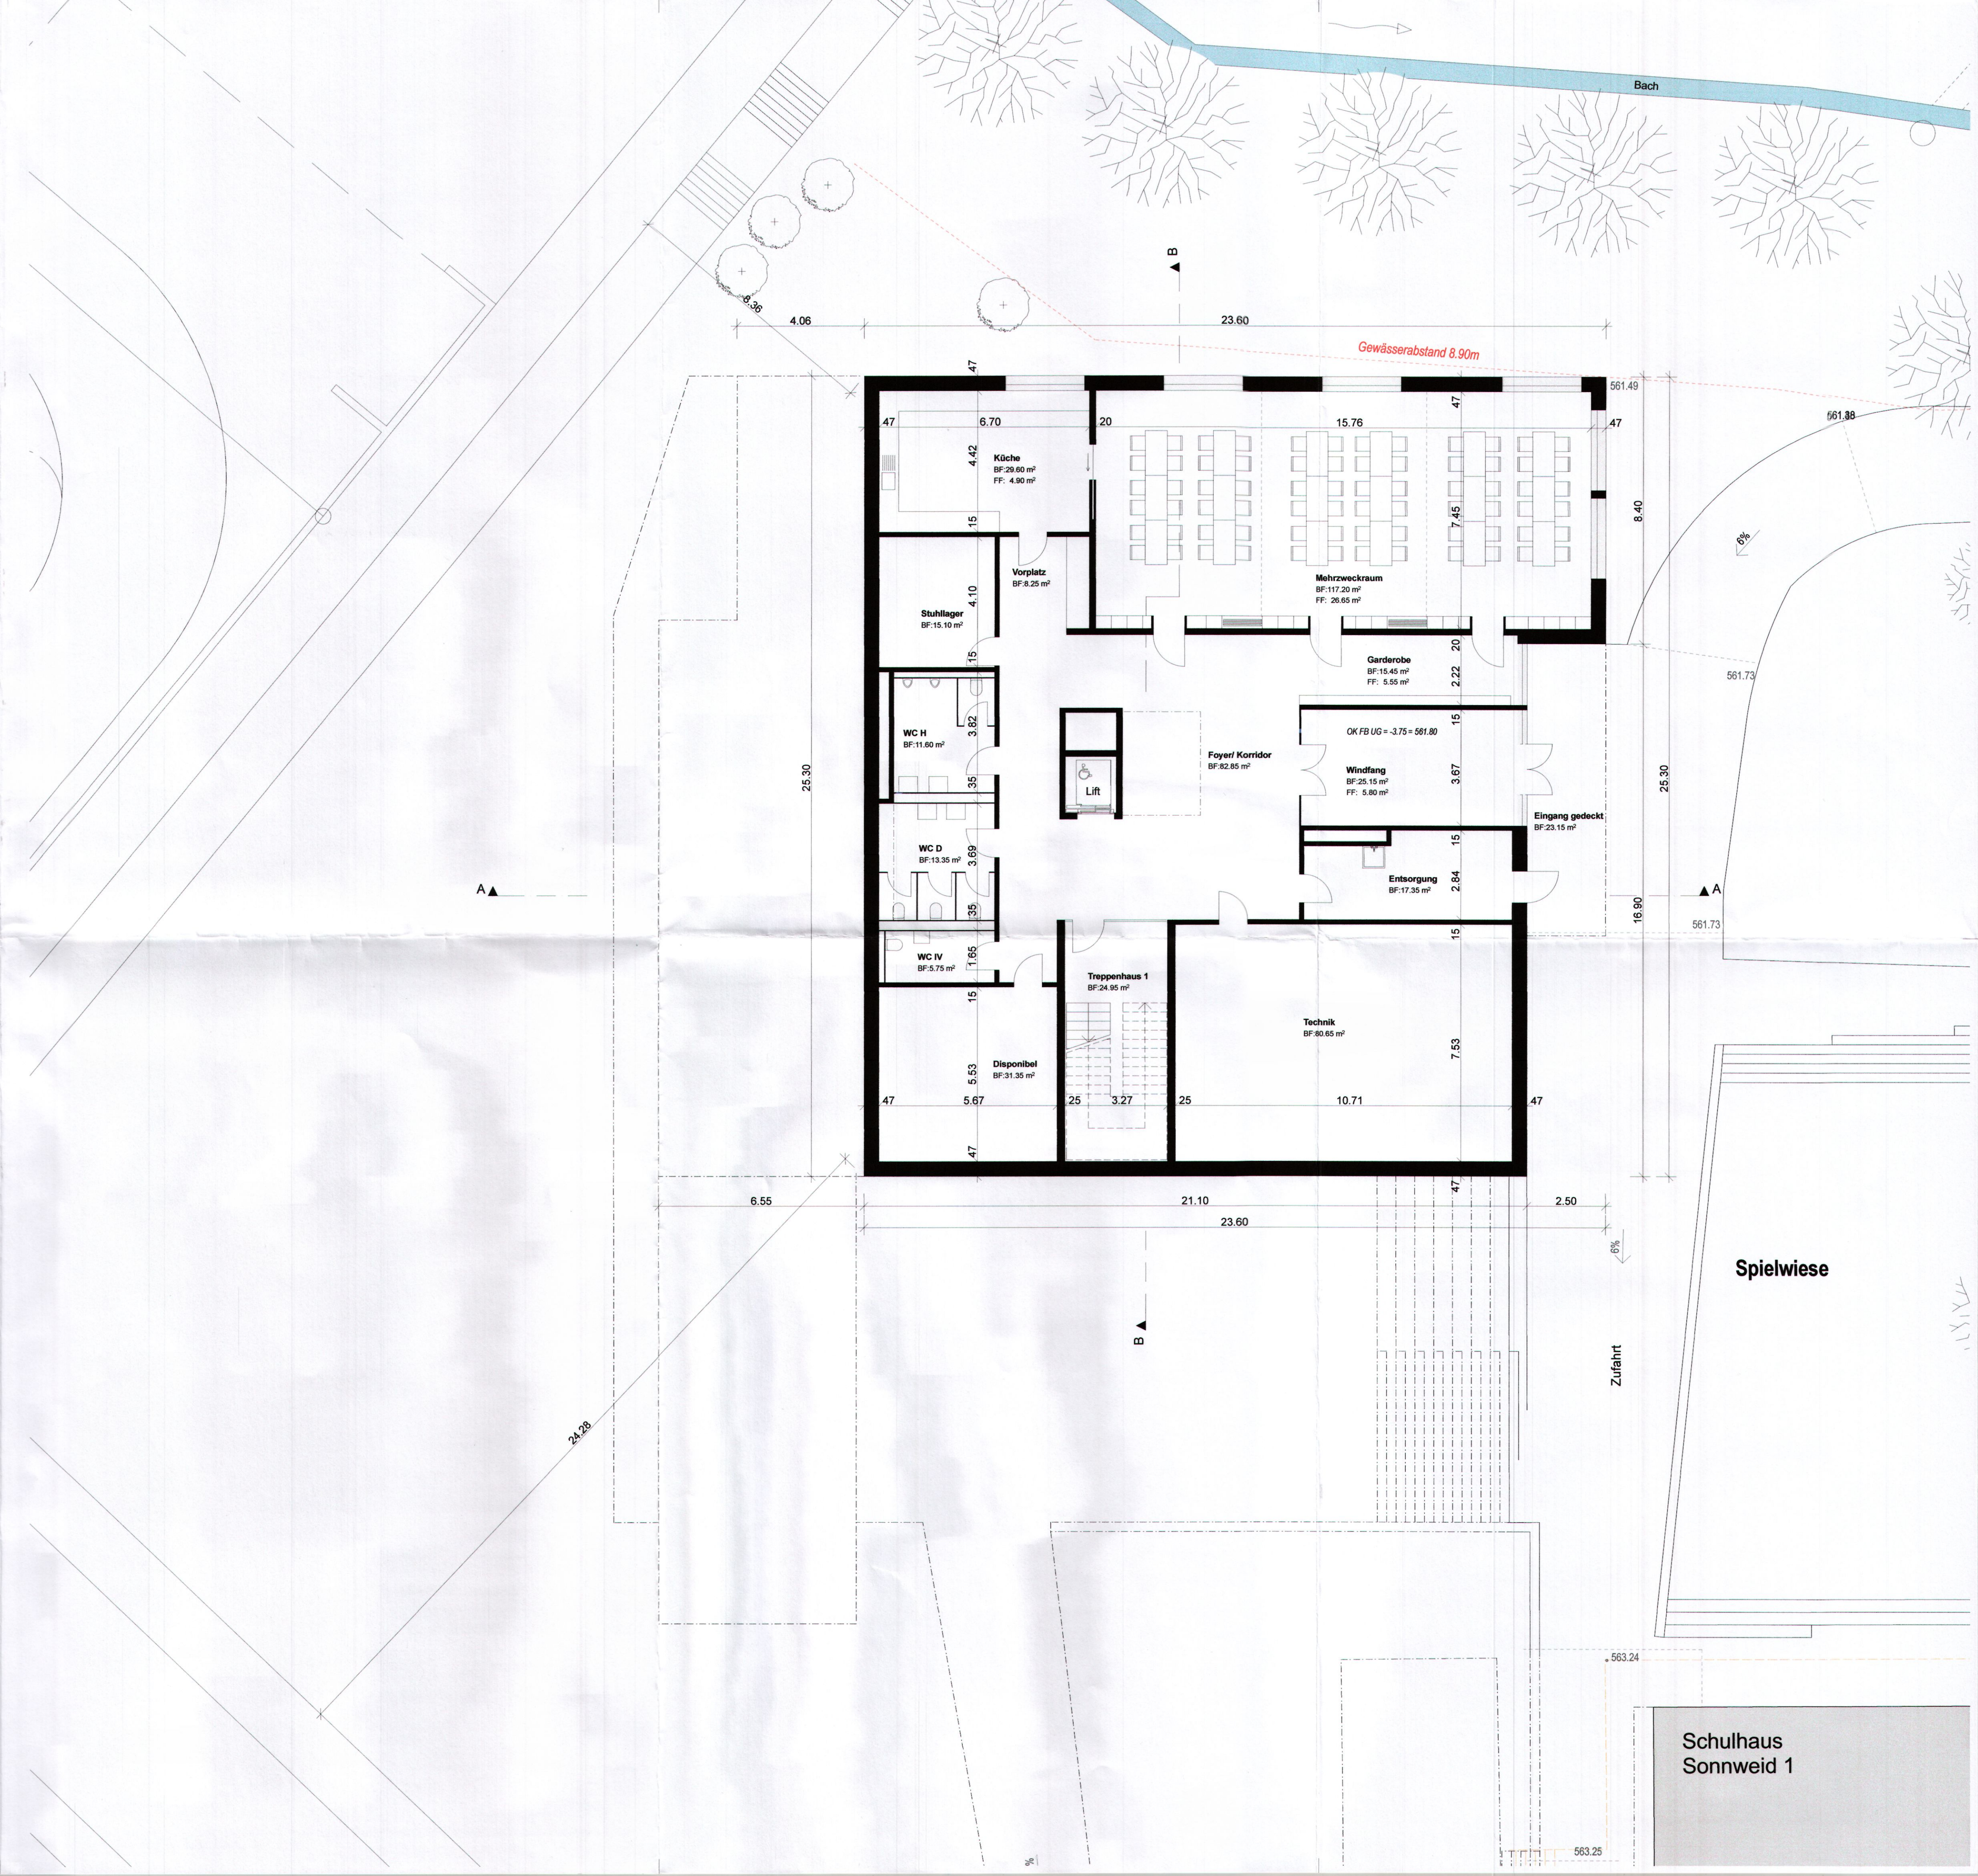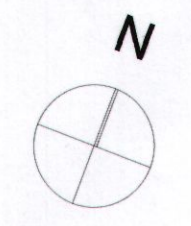

Schulhaus
Sonnweid 1